
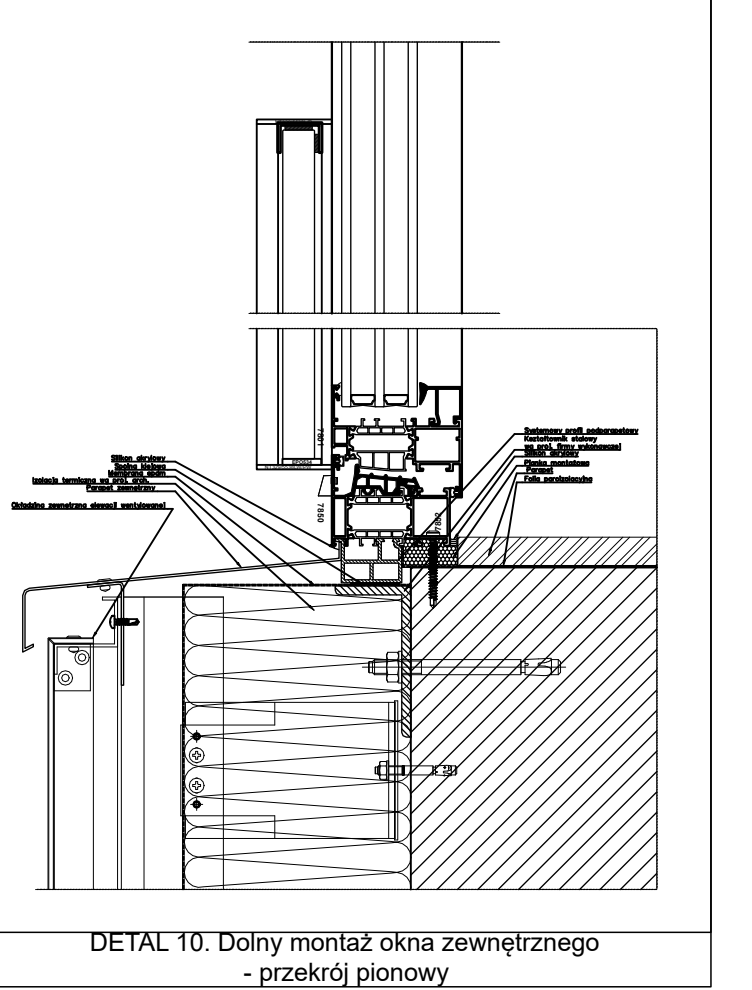
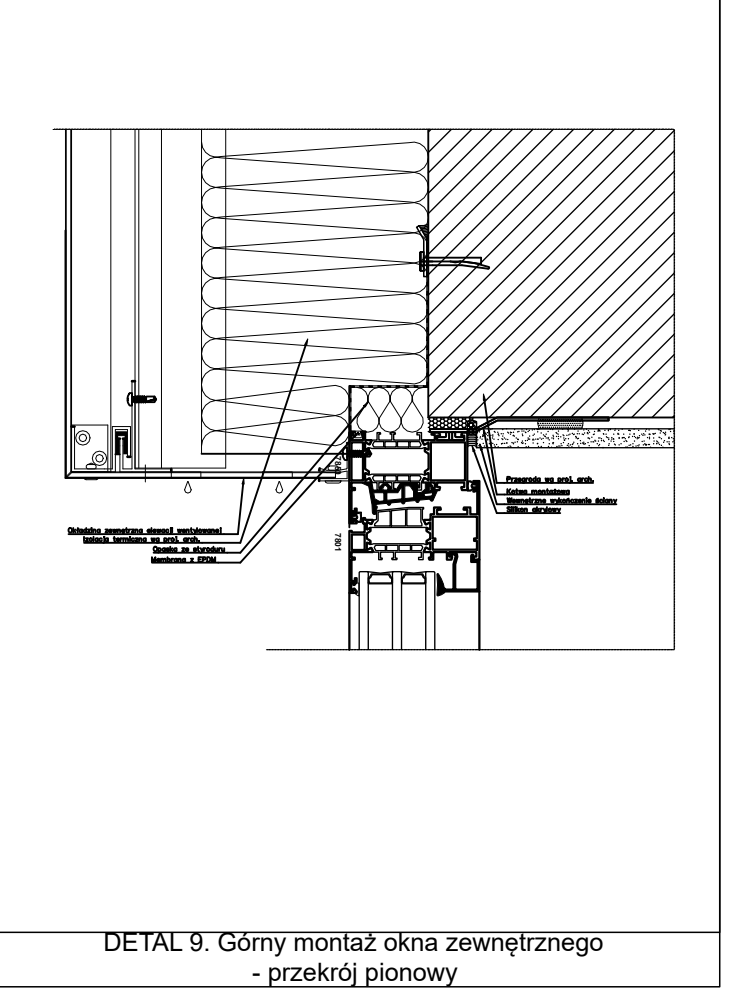
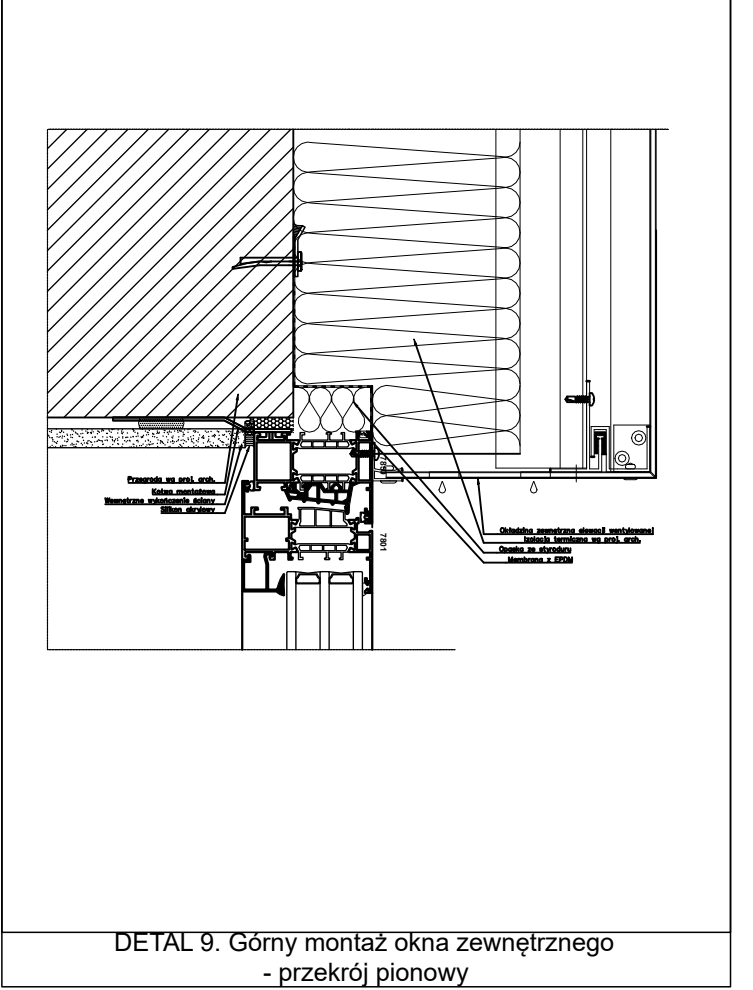
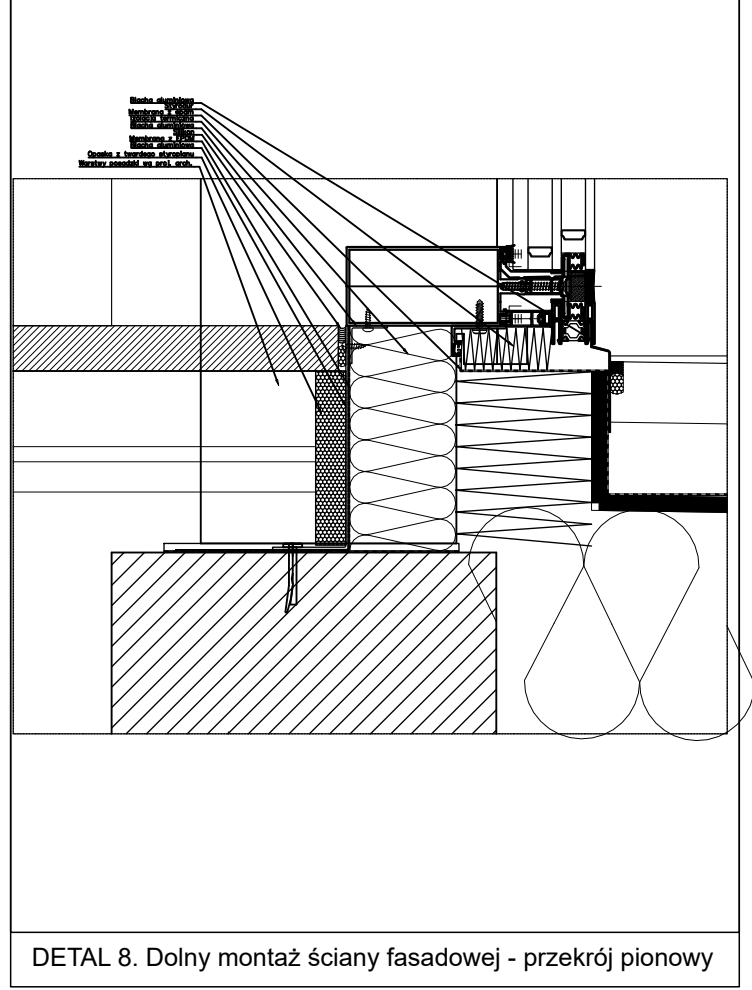
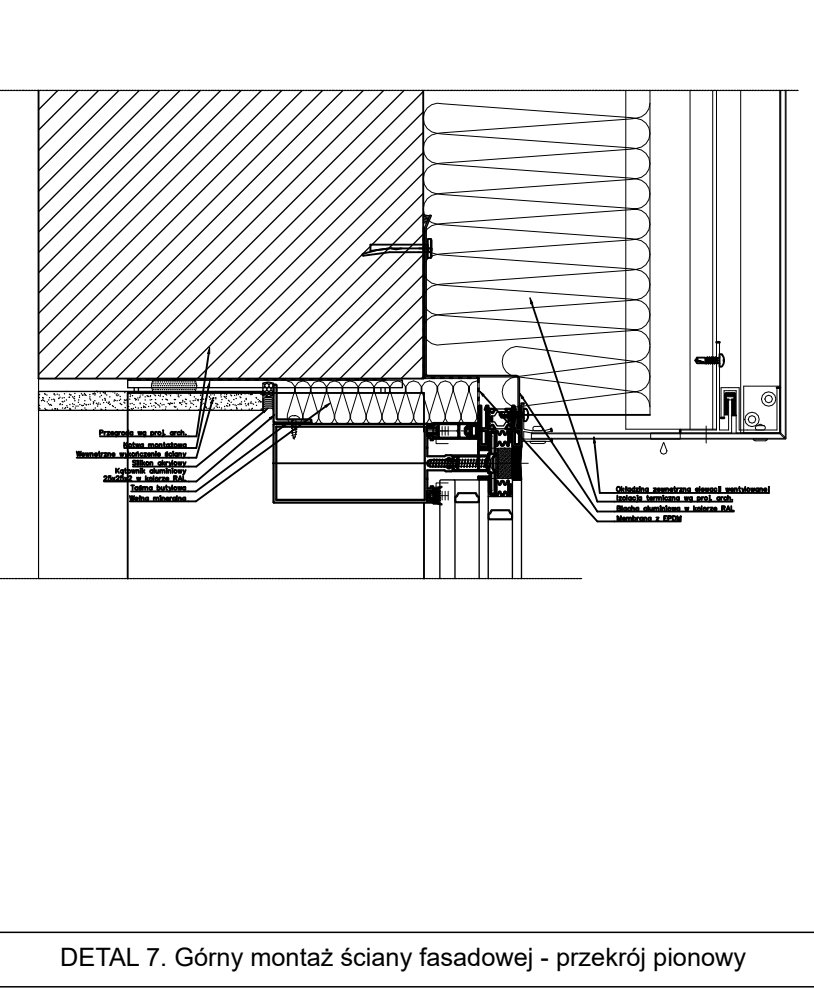
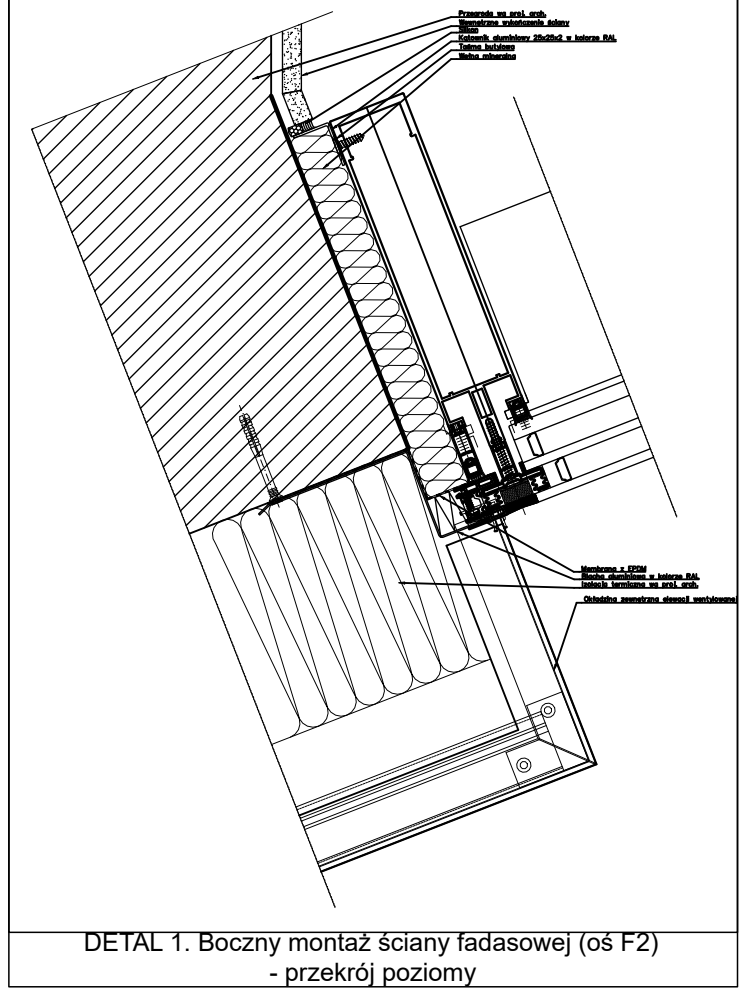
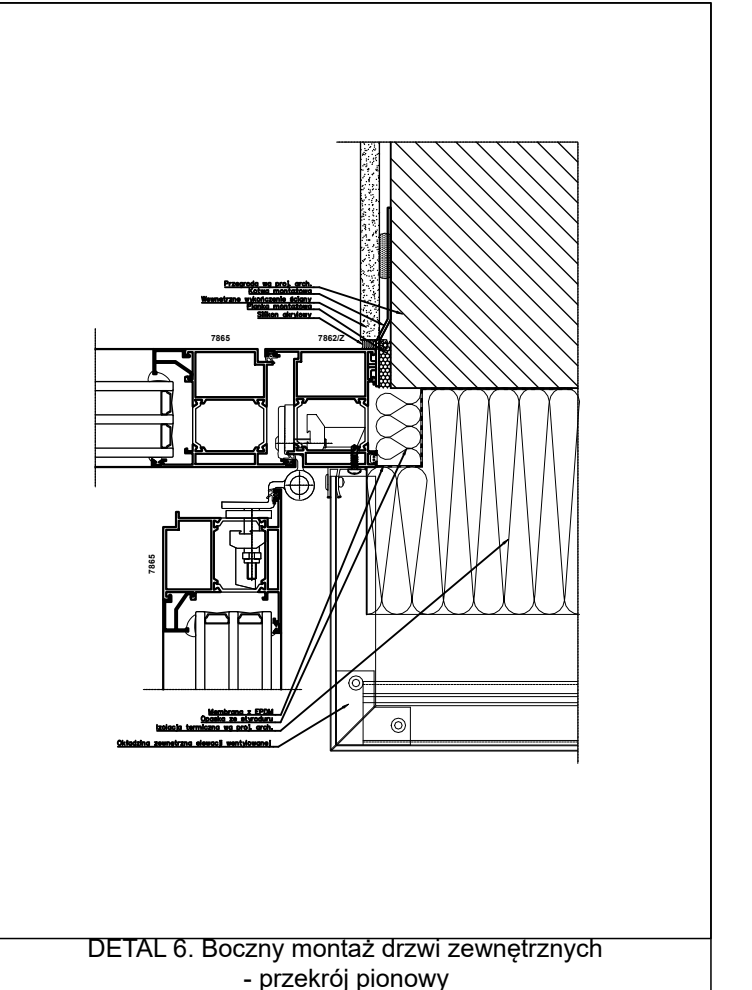
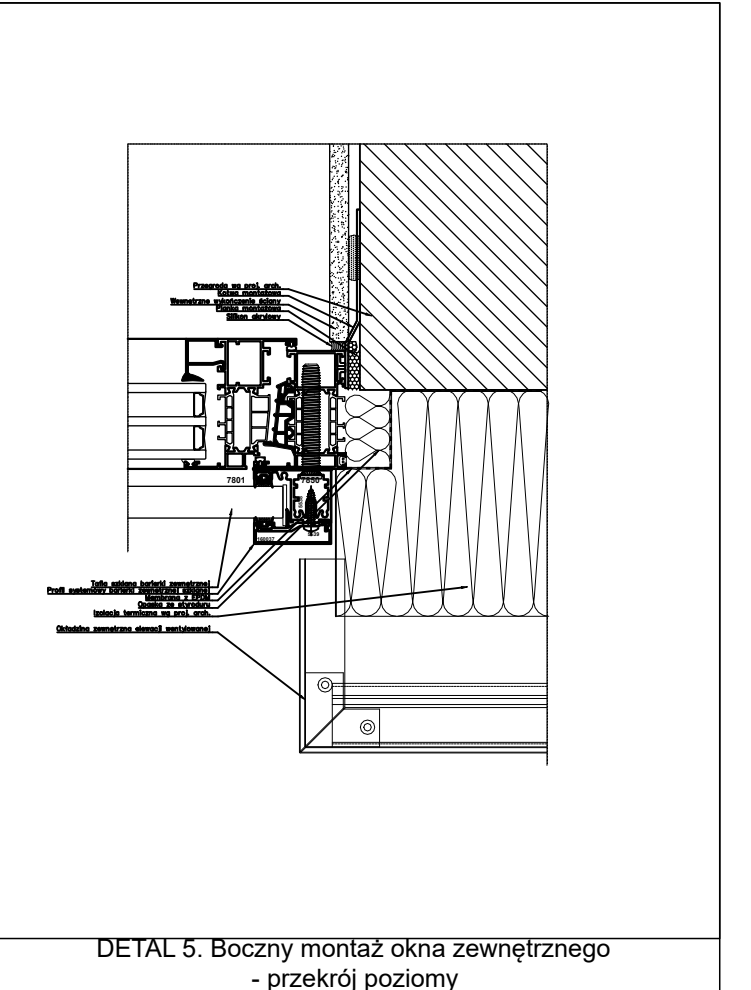
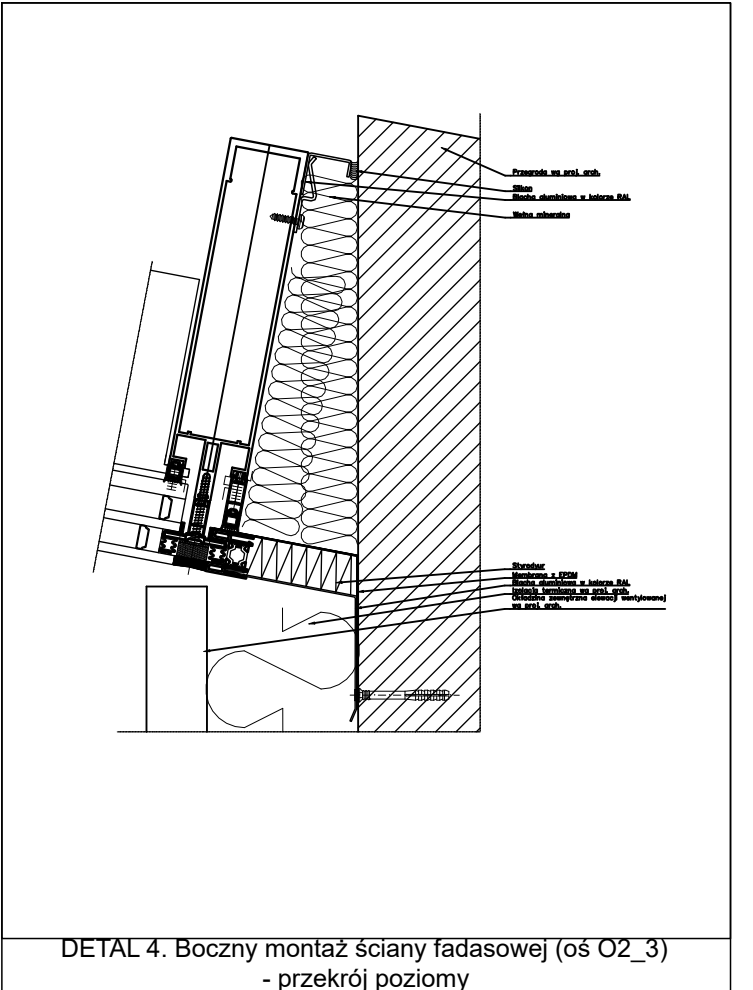
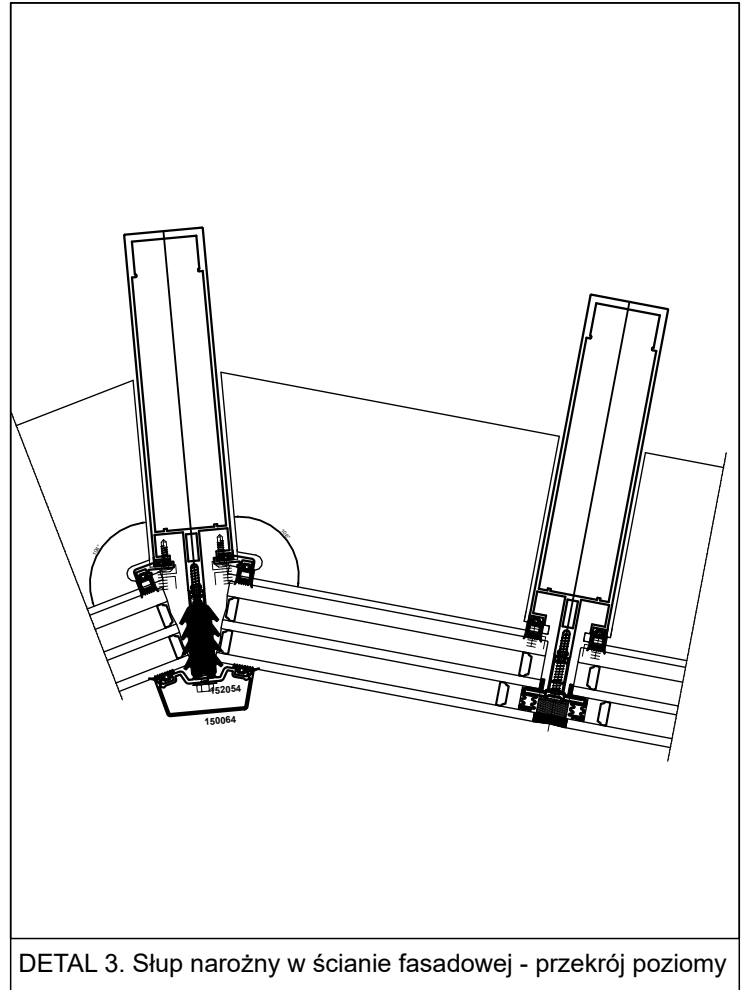


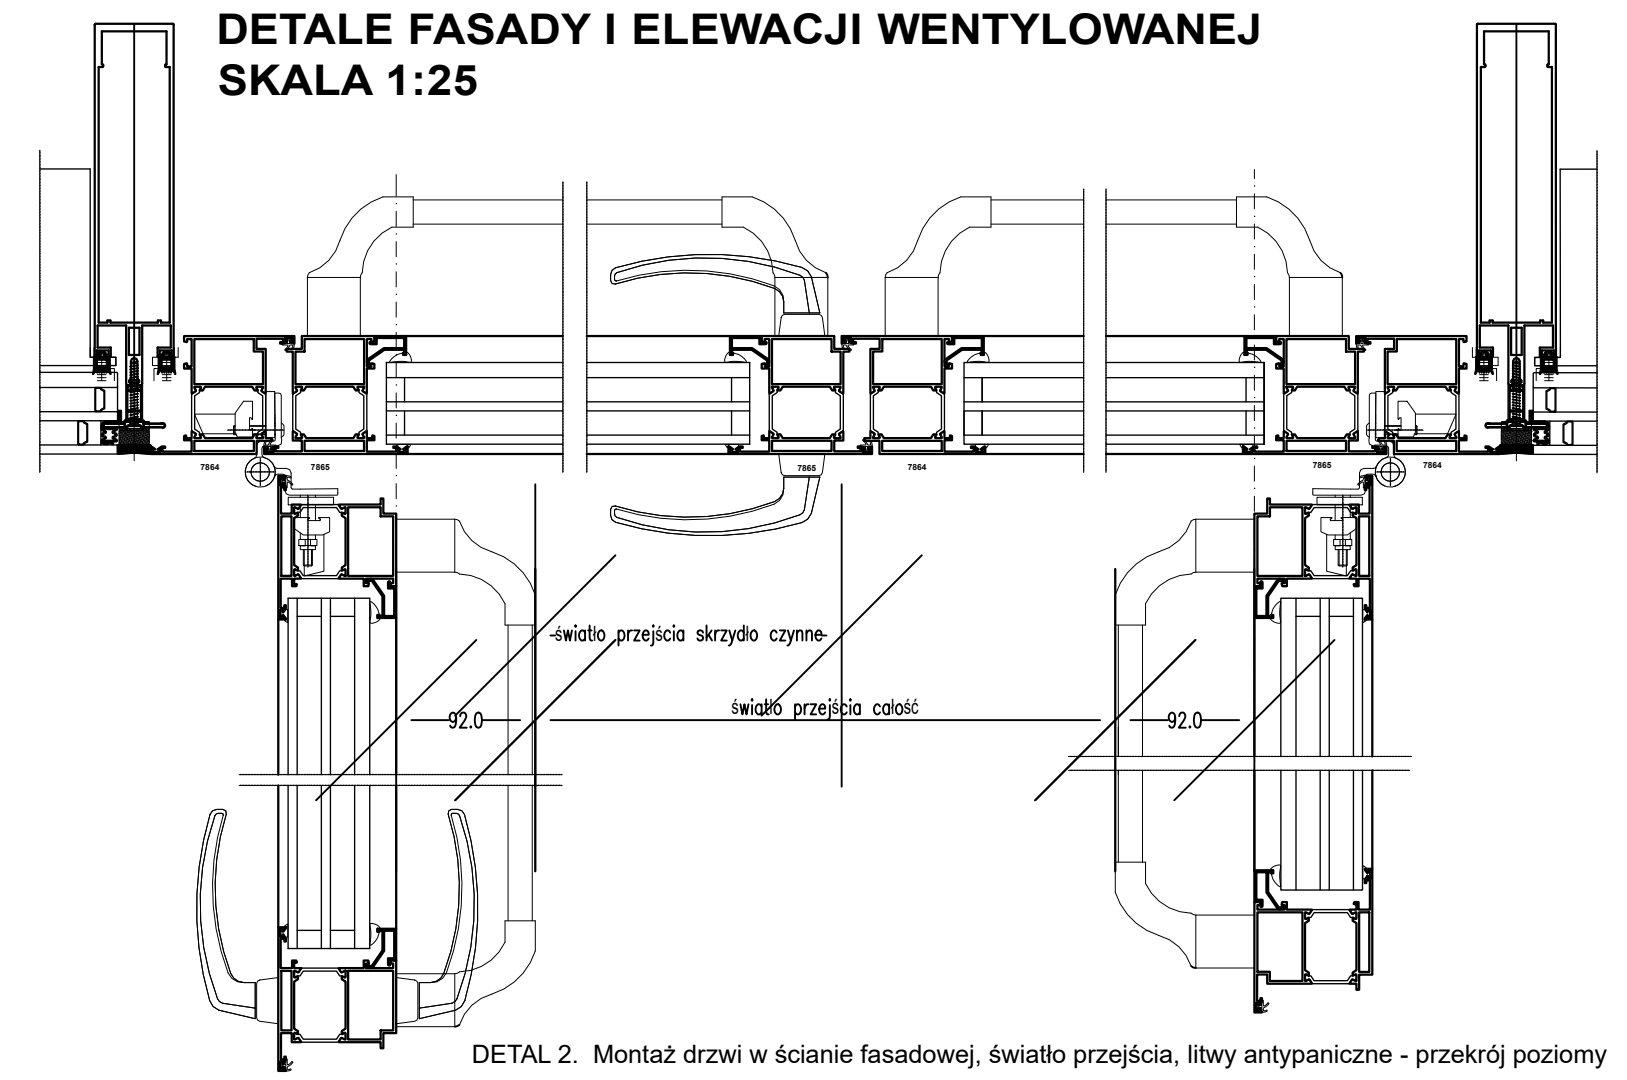

PRACOWNIA PROJEKTOWA F-11 / 31-513 Kraków / Olszańska 7a / 012 411 31 02 / biuro@f-11.pl					
INWESTOR	GMINA BIELAWA pl. Wolności 1, 58-260 Bielawa				
ADRES OBIEKTU	UL. JÓZEFA PIŁSUDSKIEGO, 58-260 BIELAWA , działki nr 100 / 2, 670 / 22, 670 / 23, 689 / 38, 716, 1527, 1528, 1529.				
RODZAJ PROJEKTU	PROJEKT WYKONAWCZY		BRANŻA	ARCHITEKTURA	
TEMAT	„BUDOWA DEMONSTRACYJNEJ HALI WIELOFUNKCYJNEJ W BIELAWIE PRZY UL. JÓZEFA PIŁSUDSKIEGO NA DZIAŁCE NR 670 / 23 I 1529 WRAZ Z INSTALACJAMI WEWNĘTRZNYMI W BUDYNKU I INSTALACJA ELEKTRYCZNA, INSTALACJA WODNO-KANALIZACYJNA, INSTALACJA CENTRALNEGO OGRZEWANIA, INSTALACJA WENTYLACYJNA, INSTALACJA TELEKOMUNIKACYJNA), WRAZ Z ŁĄCZNIKIEM Z ISTNIEJĄCYM BUDYNKIEM OSIR BIELAWA POŁOŻONYM NA DZIAŁCE NR 1529, Z BUDOWĄ DROGI WEWNĘTRZNEJ NA DZIAŁCE 670 / 22, 670 / 23 I 1529, Z BUDOWĄ STANOWISK POSTOJOWYCH I DROGI WEWNĘTRZNEJ NA CZĘŚCI DZIAŁKI NR 689 / 38, WRAZ Z BUDOWĄ INFRASTRUKTURY TECHNICZNEJ T.J. ROZBUDOWĄ SIECI KANALIZACJI SANITARNEJ I SIECI KANALIZACJI DESZCZOWEJ NA DZIAŁKACH NR 100/2, 1527 I 1528 ORAZ LIKWIDACJĄ FRAGMENTU ISTNIEJĄCEJ SIECI KANALIZACJI SANITARNEJ I DESZCZOWEJ NA DZIAŁKACH NR 670 / 22, 670 / 23, 1527 I 1528, WRAZ Z BUDOWĄ OŚWIETLENIA ZEWNĘTRZNEGO NA DZIAŁCE NR 716, 670/23, 689 / 38 I 1528 W BIELAWIE OBR. ADM. OSIEDLE.”				
TREŚĆ RYSUNKU	DETALE FASADY I ELEWACJI WENTYLOWANEJ	nr UPRAWN.	PODPIS	DATA	11/2022
				SKALA	1 : 25
PROJEKTANT	dr hab. inż. arch. MARCIN FURTAK prof. nadzw. PK	041/2008	NR RYS.	AD-22	
SPRAWDZAJĄCY	mgr inż. arch. KRZYSZTOF POTKAŃSKI	004/2019			
OPRACOWUJĄCY	mgr inż. arch. PIOTR SKUCHA	-			
UWAGI	PRAWA AUTORSKIE ZASTRZEŻONE (DZ.U. NR 24, POZ. 83 Z DNIA 23.02.1994) - DOKONYWANIE ZMIAN, POPRAWEK, SKREŚLEŃ ORAZ KOPIOWANIE I ROZPOWISZCZANIE BEZ ZGODY JEDNOSTKI AUTORSKIEJ JEST NIEDOZWOLONE.				