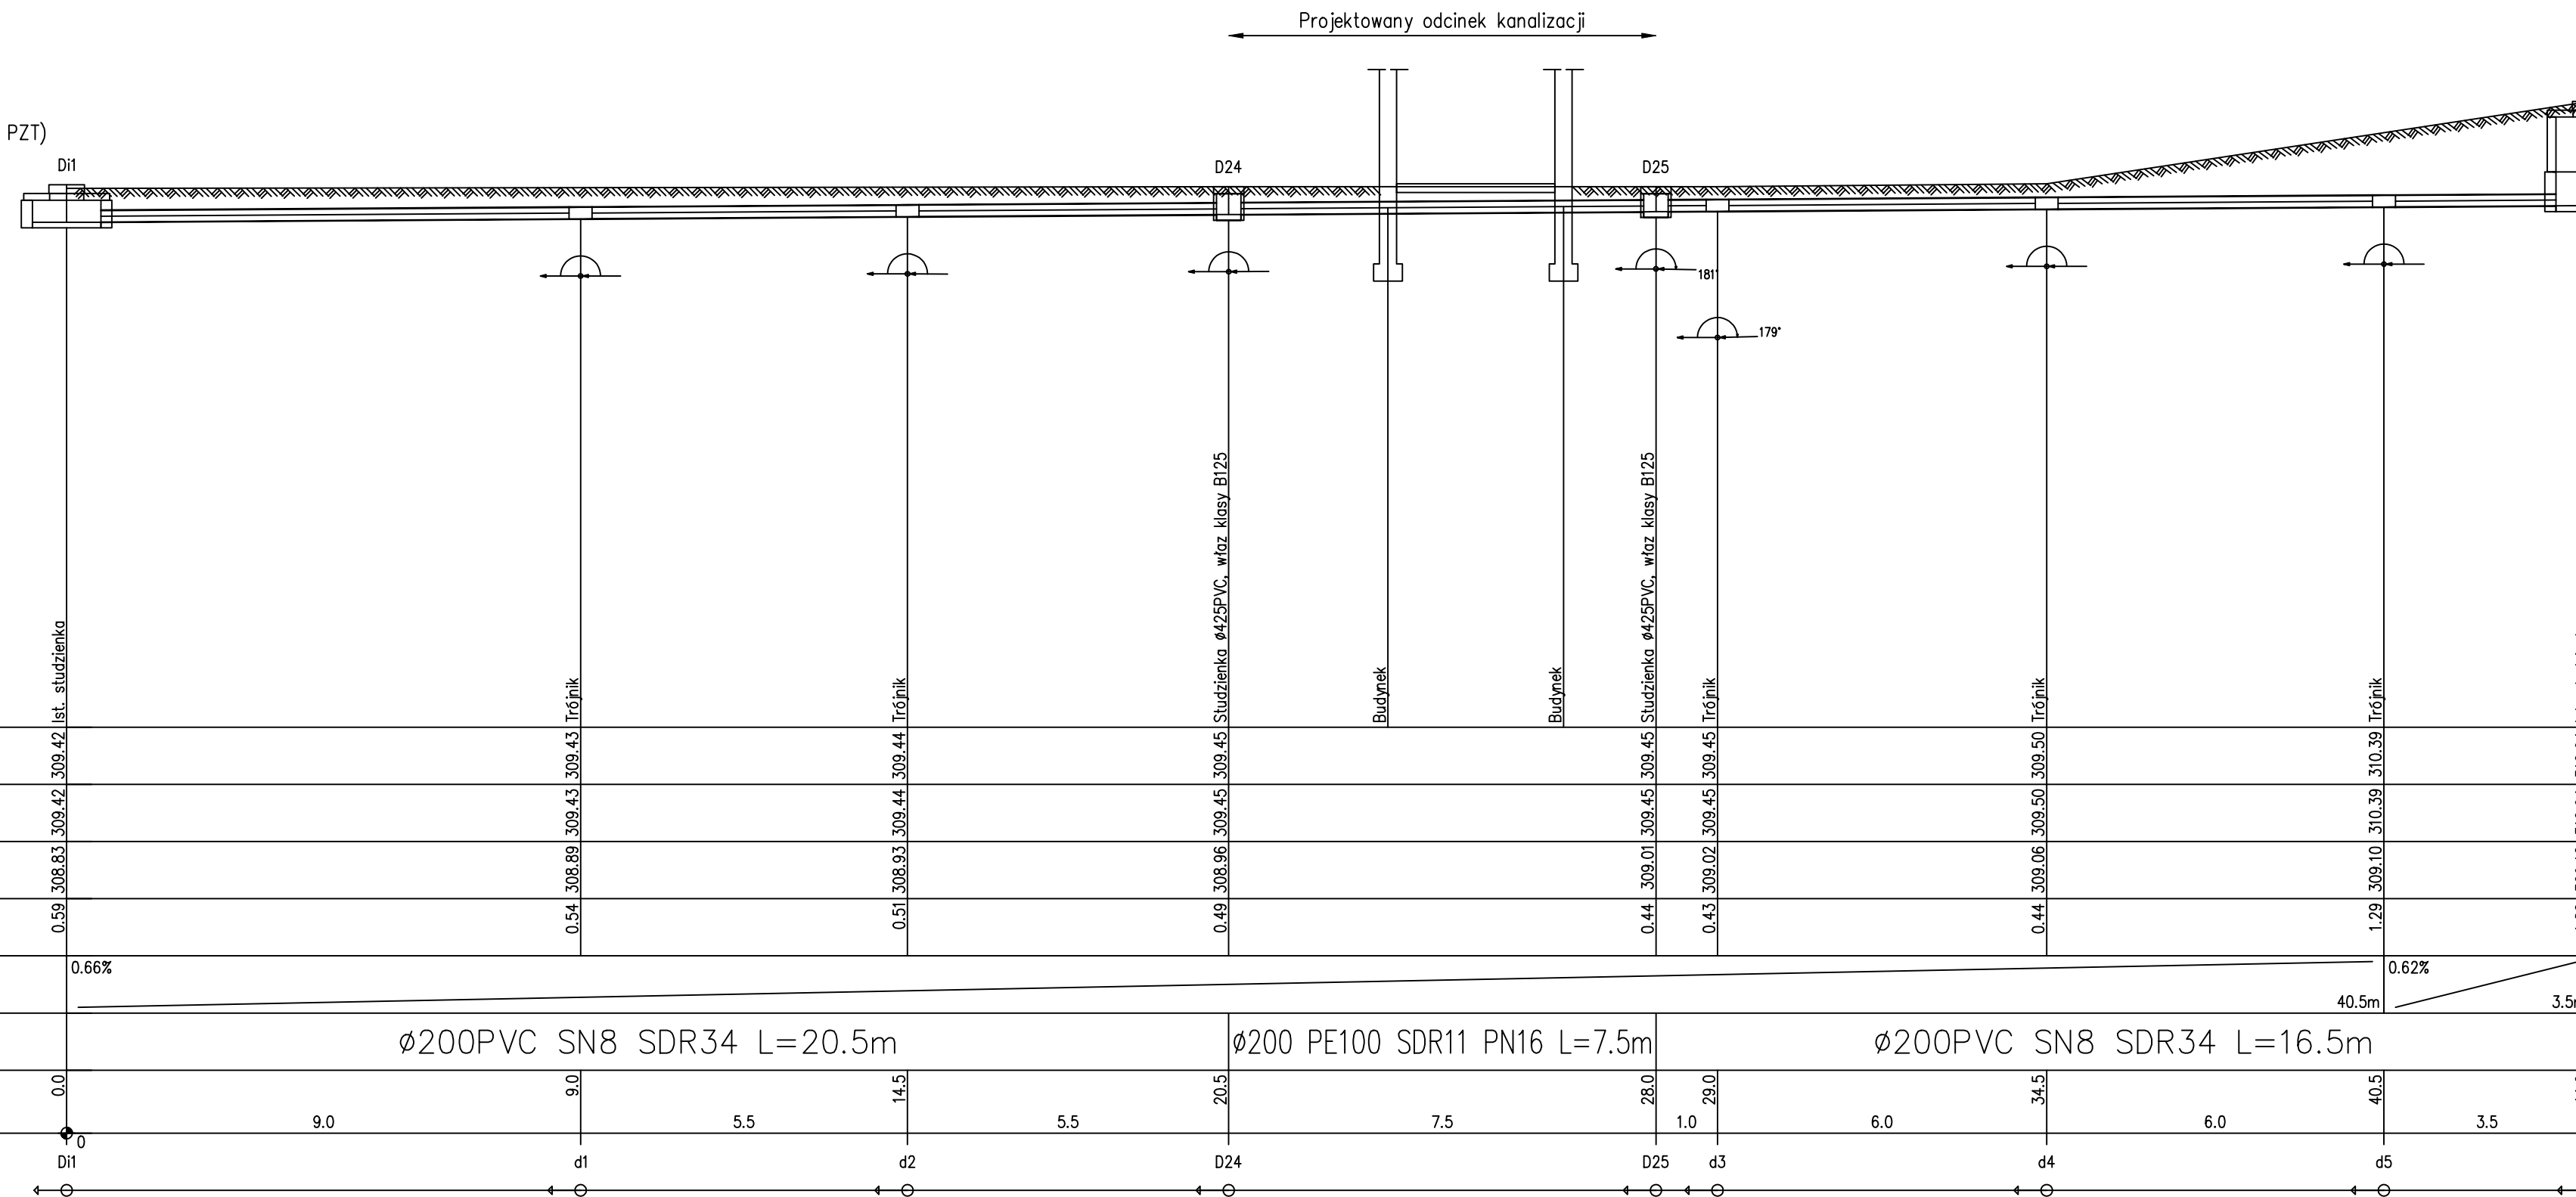
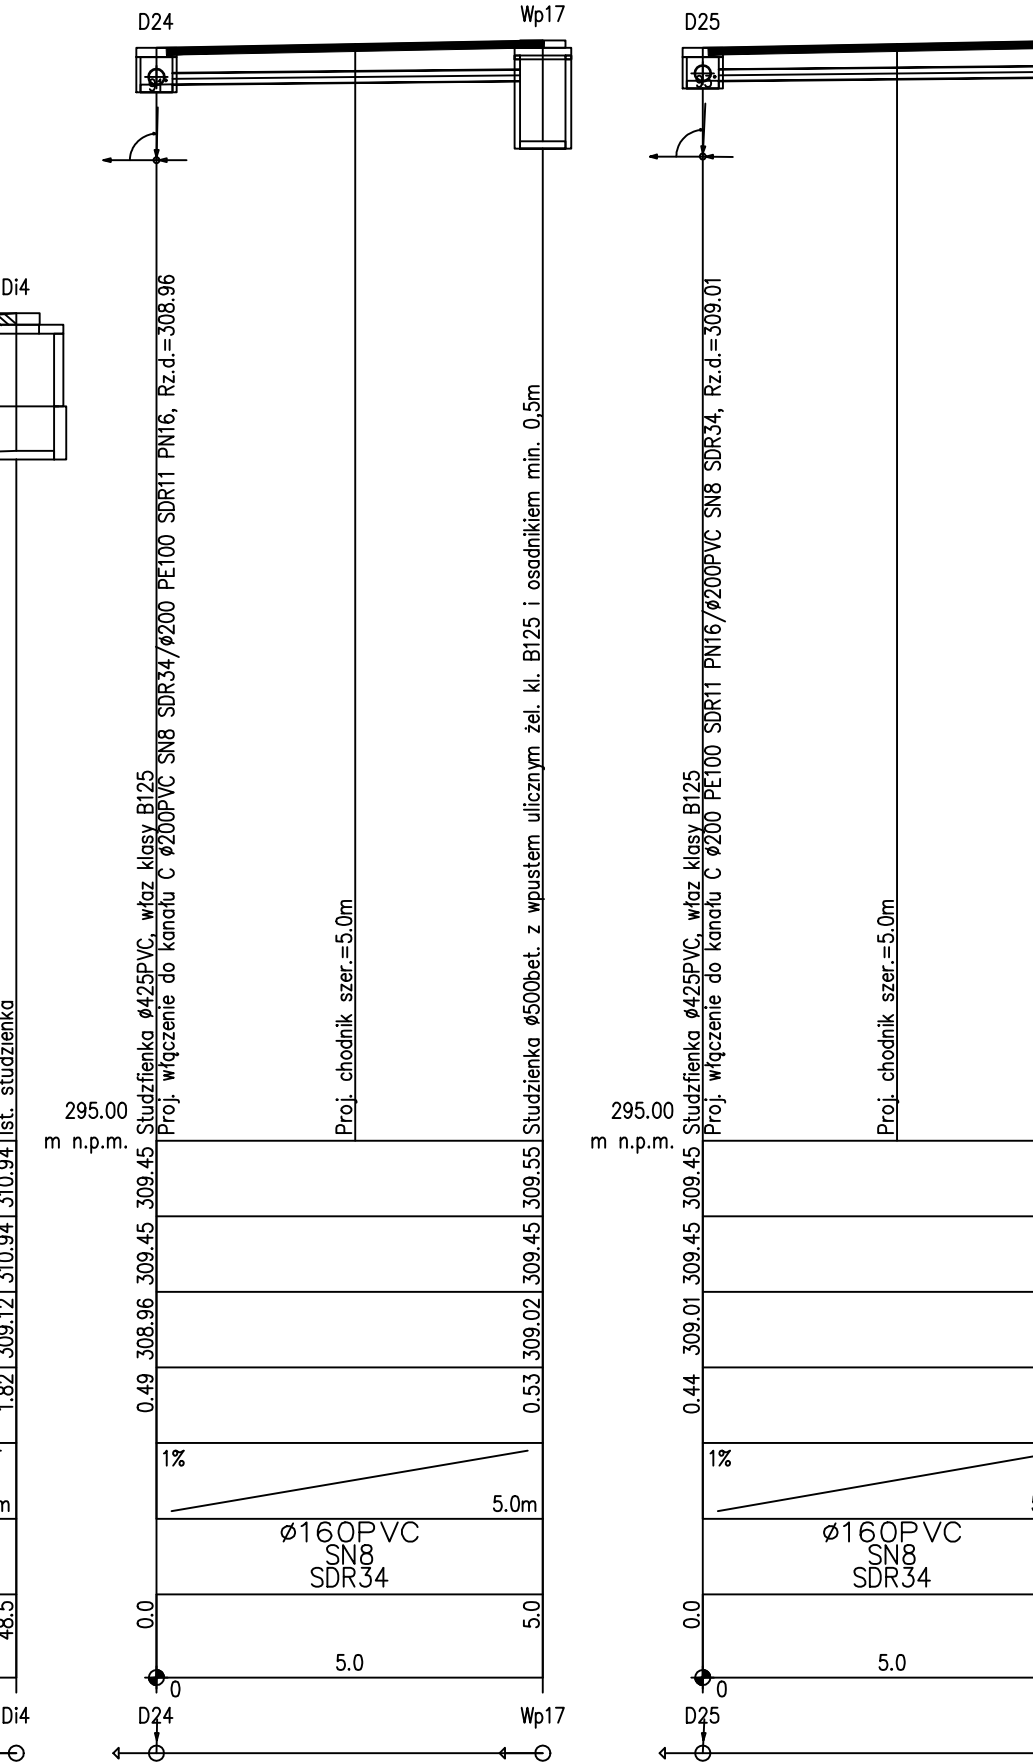


 teren zielony
 nawierzchnia utwardzona (wg PZ)

UWAGI:
 Podsypka: 10cm.
 Obsypka: 30cm ponad stropem ru

[illegible]



[illegible]